


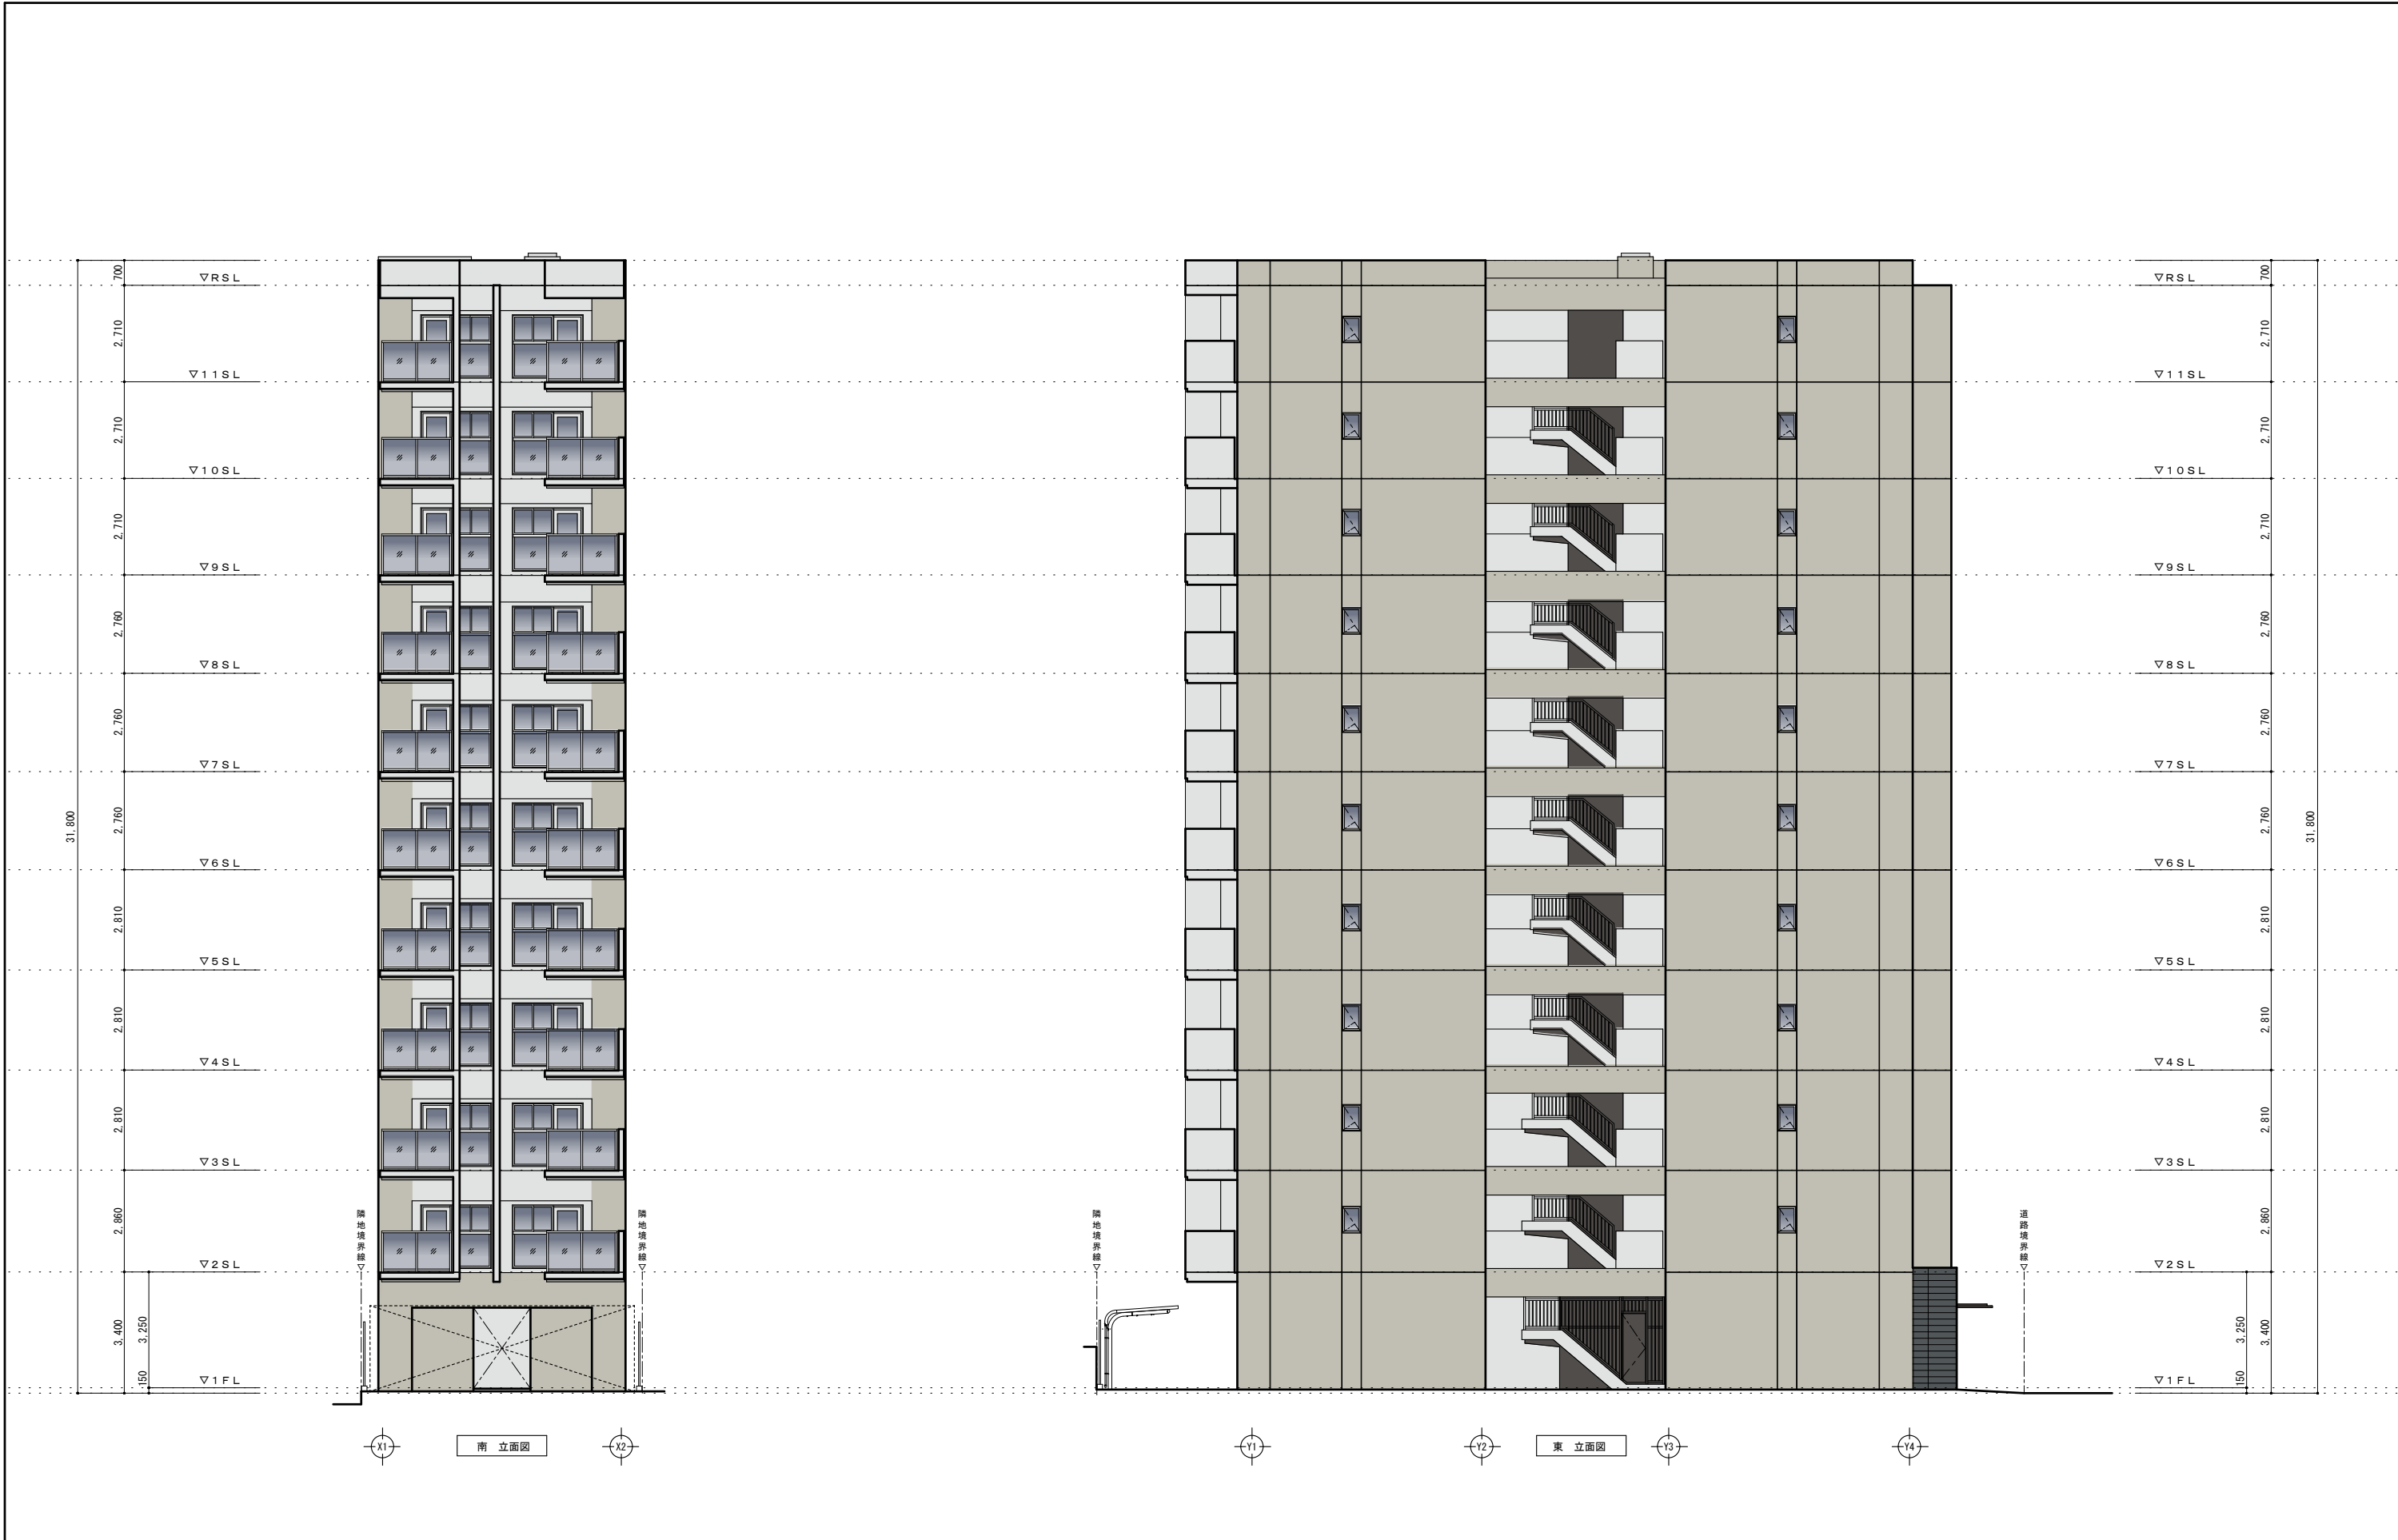

MEMO	DATE	P    D	 株式会社 生原建築事務所 管理者 一級建築士 登録番号 第55619号 生原 洋一	工事名称 (仮称) 中央区船越町2丁目集合住宅 新築工事 図面名称 南・東 立面図	図面番号 20 / A SCALE S: 1/120
	2013・12・27				
	・				
	・				